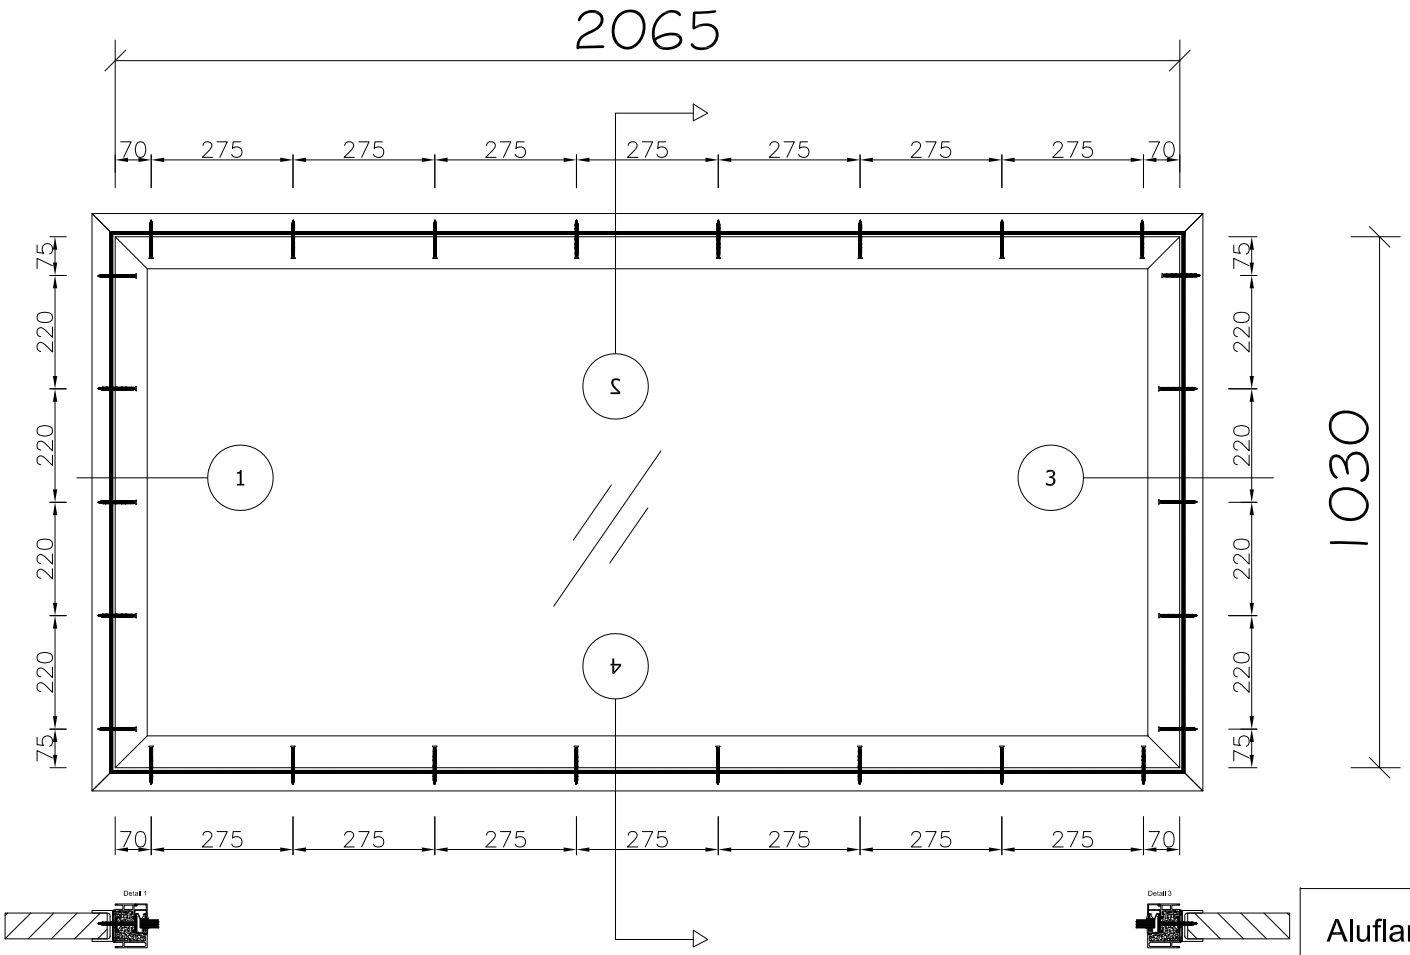

Aluflam B0 / B15 fixed partitionSystem: AF85
Glass: B0 / B15 for internal use
Angle surround: aluminium U-profile